
Catastro Nacional
2023-65595-C
22/08/2023 08:35:05
Ingreso


Contrato 1088191
Fecha 19/08/2023
Visado CFIA


ENTERO NUMERO 516381148

DERROTERO

COORDENADAS CRTM 05		
PUNTO	ESTE (m)	NORTE (m)
1	406910.58	1146325.40
2	406903.52	1146313.73
3	406899.83	1146307.92
4	406853.99	1146347.76
5	406863.20	1146362.99
6	406864.74	1146365.24

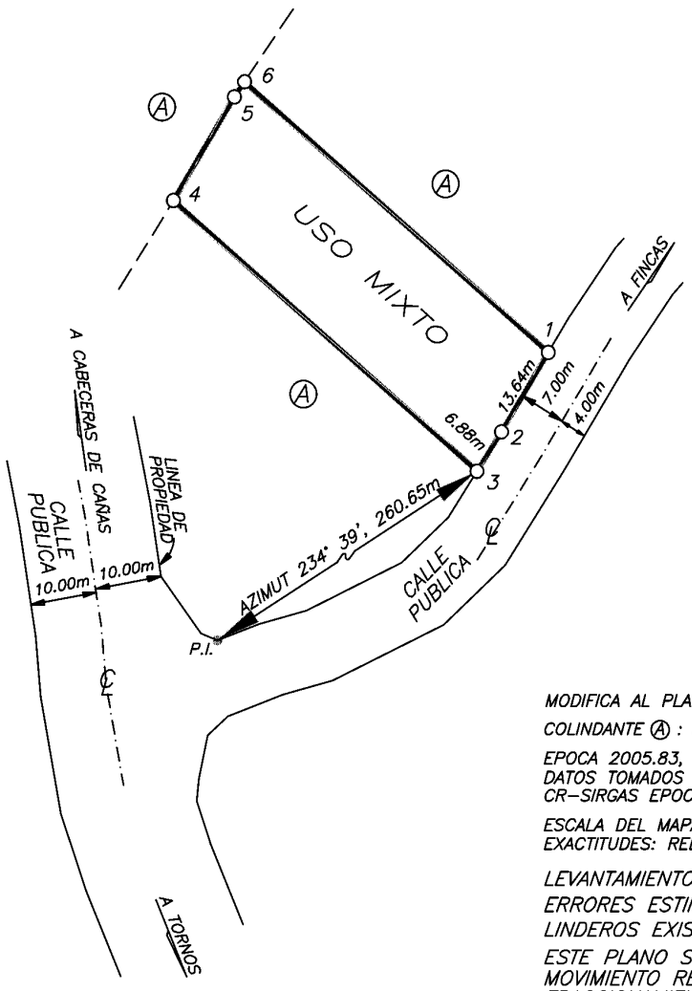

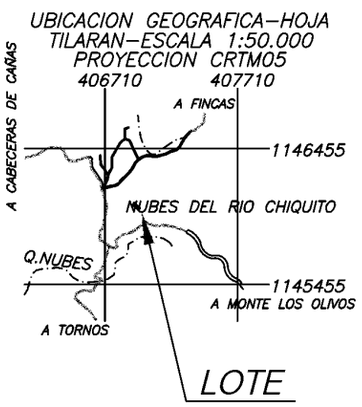

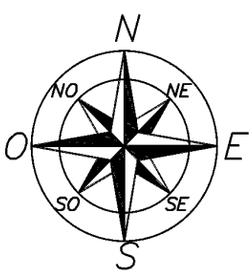

MODIFICA AL PLANO G–1244338–2007

COLINDANTE Ⓐ : 50808016187400

EPOCA 2005.83, DATUM CR05, PROYECCION CRTM05
DATOS TOMADOS DE LA ORTOFOTO OFICIAL
CR–SIRGAS EPOCA 2014.59, TRANSFORMADA AL DATUM CR05

ESCALA DEL MAPA CATASTRAL: 1:5000
EXACTITUDES: RELATIVA: +/– 0.20m, ABSOLUTA: +/– 2.00m

LEVANTAMIENTO POLAR, POLIGONAL ABIERTA
ERRORES ESTIMADOS : LINEAL 0.001m ANGULAR 00°00'01"
LINDEROS EXISTENTES

ESTE PLANO SERVIRA UNICAMENTE PARA REALIZAR EL MOVIMIENTO REGISTRAL. UNA VEZ INSCRITO EL FRACCIONAMIENTO RESPECTIVO, EL PLANO SURTIRA LOS EFECTOS JURIDICOS CORRESPONDIENTES DESDE LA FECHA DE INSCRIPCION EN LA SUBDIRECCION CATASTRAL

LA MUNICIPALIDAD OTORGARA EL PERMISO DE CONSTRUCCION EN ESTE PREDIO, HASTA QUE CUENTE CON LA AUTORIZACIÓN DE LOS OPERADORES DE ACUERDO A LA NORMATIVA QUE RIJA PARA CADA UNO DE ELLOS CON RESPECTO A LOS SERVICIO PUBLICOS INDISPENSABLES

UNICAMENTE PARA USO MIXTO

SITUADO EN:
NUBES DE RIO CHIQUITO
DISTRITO 8° CABECERAS
CANTON 8° TILARAN
PROVINCIA 5° GUANACASTE

AREA
1232 m²

INFORMACION DE REGISTRO
ES PARTE
FOLIO REAL N°
5 161874–000
AREA SEGUN REGISTRO
120631.97 m²
IDENTIFICADOR PREDIAL
50808016187400

ARCHIVO: 6h70– 21

ESCALA 1: 1000

PROFESIONAL RESPONSABLE
HERIBERTO RIVERA SOLIS (FIRMA)
Firmado digitalmente por HERIBERTO RIVERA SOLIS (FIRMA)
Fecha: 2023.08.11 14:11:09 -06'00'

HERIBERTO RIVERA SOLIS
TOPOGRAFO IT–7373

FECHA
JUNIO / 2023

PROTOCOLO
TOMO 22420
FOLIO 178