COMPROBANTE DE INSCRIPCION CATASTRAL

REGISTRO NACIONAL
REPÚBLICA DE COSTA RICA

REGISTRO INMOBILIARIO
SUBDIRECCIÓN
CATASTRAL


INSCRIPCIÓN No:
5-2120381-2019

Fecha : 23/04/2019 13:48:08
Registrador: JOSE ALONSO RETANA ZAMORA
0409A24E2726B4D341B8915BF4069EE1

Catastro Nacional
2019-29299-C
12/04/2019 09:12:23
Reingreso

cfia
Contrato 833444
Fecha 10/04/2019
Sellado CFIA

ENTERO: 311467229

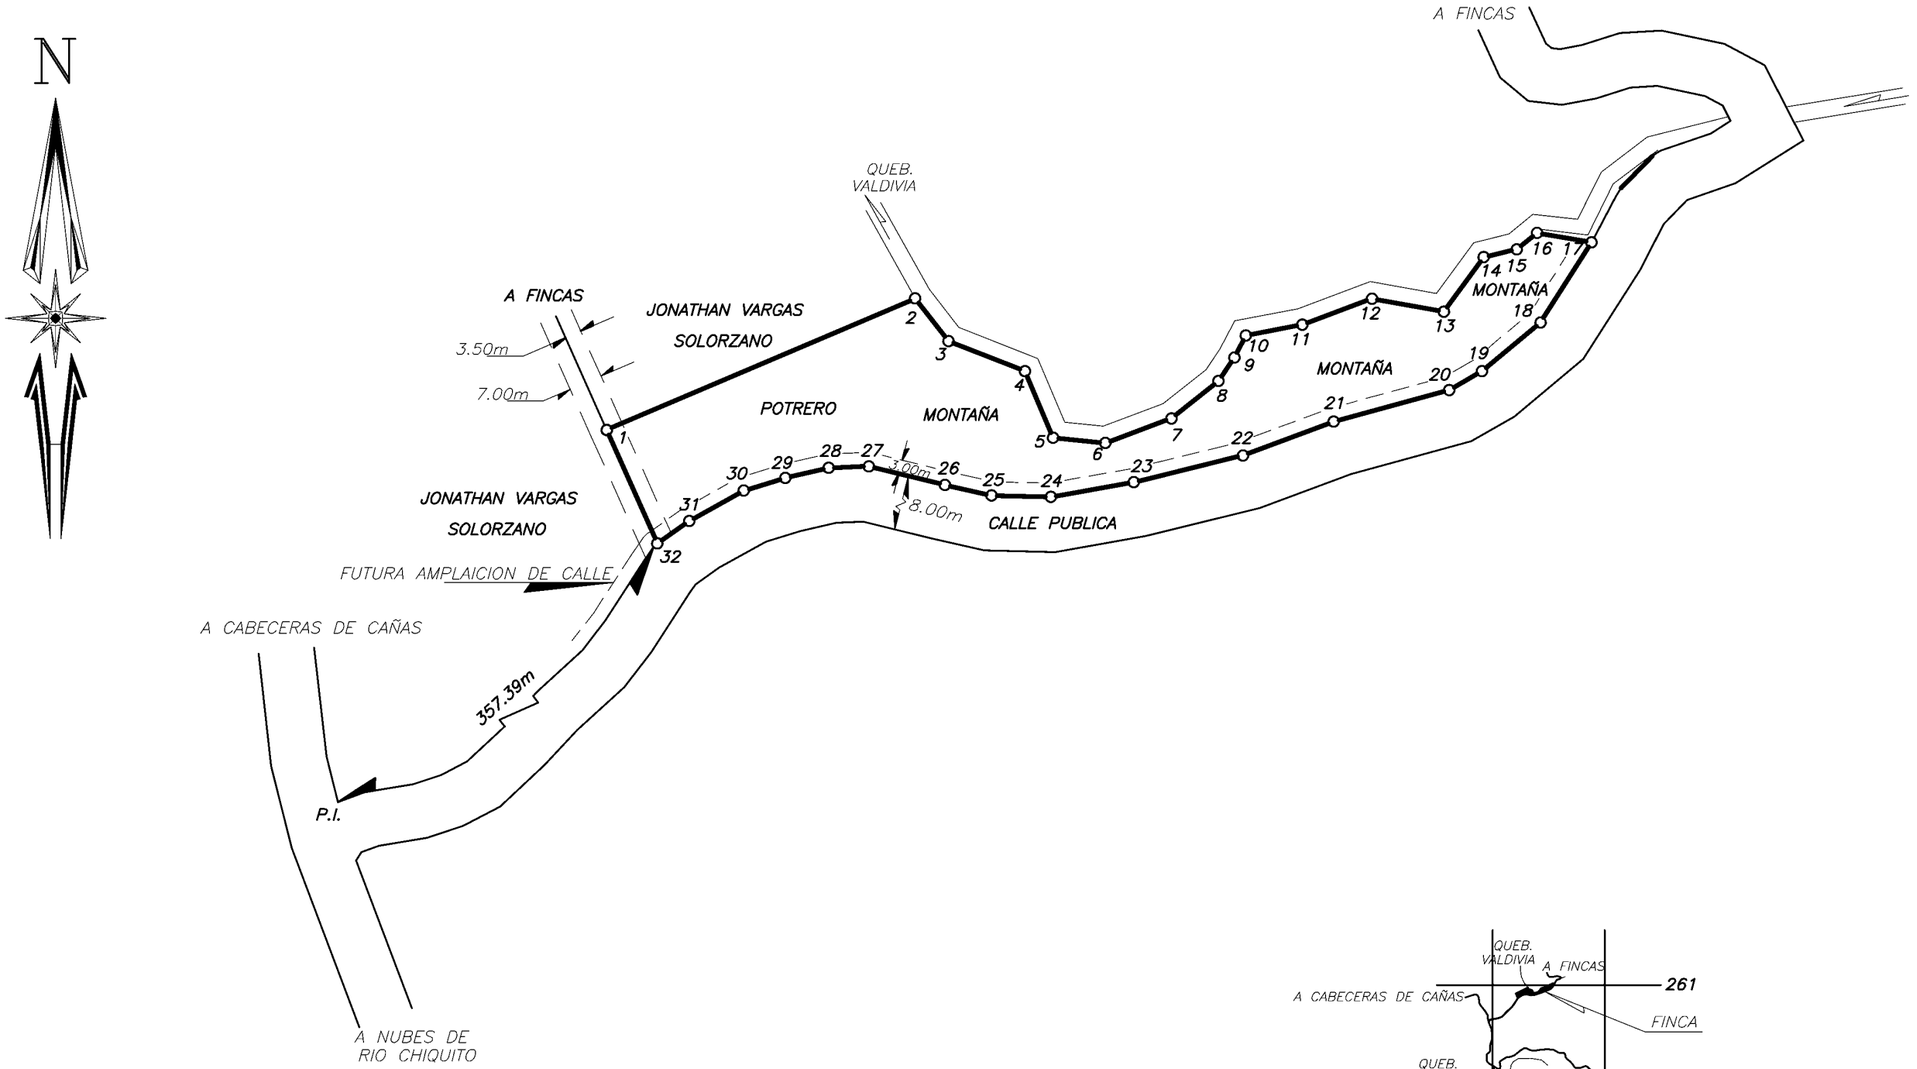

DERROTERO		
LINEA	ACIMUT	DISTANCIA
1 – 2	66°37′0″	120.08
2 – 3	142°30′0″	19.41
3 – 4	111°49′0″	29.52
4 – 5	157°35′0″	26.16
5 – 6	95°48′0″	18.77
6 – 7	69°12′0″	25.26
7 – 8	51°5′0″	21.62
8 – 9	33°42′0″	10.14
9 – 10	27°27′0″	9.05
10 – 11	78°59′0″	20.49
11 – 12	69°7′0″	26.62
12 – 13	100°29′0″	26.16
13 – 14	35°43′0″	24.37
14 – 15	76°16′0″	12.17
15 – 16	50°50′29″	9.31
16 – 17	99°48′27″	19.76
17 – 18	212°6′0″	34.32
18 – 19	229°44′0″	27.47
19 – 20	239°43′0″	13.47
20 – 21	254°27′0″	42.87
21 – 22	249°19′0″	34.55
22 – 23	255°59′0″	40.3
23 – 24	259°46′0″	30.02
24 – 25	271°20′0″	21.21
25 – 26	283°6′0″	17.09
26 – 27	284°0′0″	27.95
27 – 28	267°44′0″	14.36
28 – 29	256°42′0″	15.94
29 – 30	252°45′0″	15.54
30 – 31	240°32′0″	22.44
31 – 32	234°32′41″	13.92
32 – 1	336°15′0″	44.99

UBICACION GEOGRAFICA
HOJA TILARAN
ESCALA: 1:50000

SITUADO EN: LAS NUBES
DISTRITO: 02° QUEBRADA GRANDE
CANTON: 08° TILARAN
PROVINCIA: 05° GUANACASTE

AREA
13109m²

INFORMACION REGISTRAL

PARTE DE FOLIO REAL: 5161874-000

AREA SEGUN REGISTRO: 138920.97m²

ESCALA: 1: 2000

FECHA: ABRIL 2019

PROTOCOLO
TOMO: 20883 FOLIO: 138

CARLOS ANDRES GONZALEZ VARGAS
INGENIERO TOPOGRAFO I.T. 24431

NOTAS:

- ERRORES ESTIMADOS: ANGULAR 00° 01', LINEAL 0.01m
- ESTE PLANO SERVIRA UNICAMENTE PARA INSCRIBIR EL INMUEBLE. UNA VEZ INSCRITO EL FRACCIONAMIENTO RESPECTIVO EL PLANO SURTIRA LOS EFECTOS JURIDICOS CORRESPONDIENTES DESDE LA FECHA DE SU INSCRIPCION EN EL CATASTRO
- MODIFICA A PLANO CATASTRADO G-1244338-2007
- FRENTE A CALLE PUBLICA 371.45m
- AFECTADO POR LA LEY FORESTAL N°7575, ARTICULO N°33